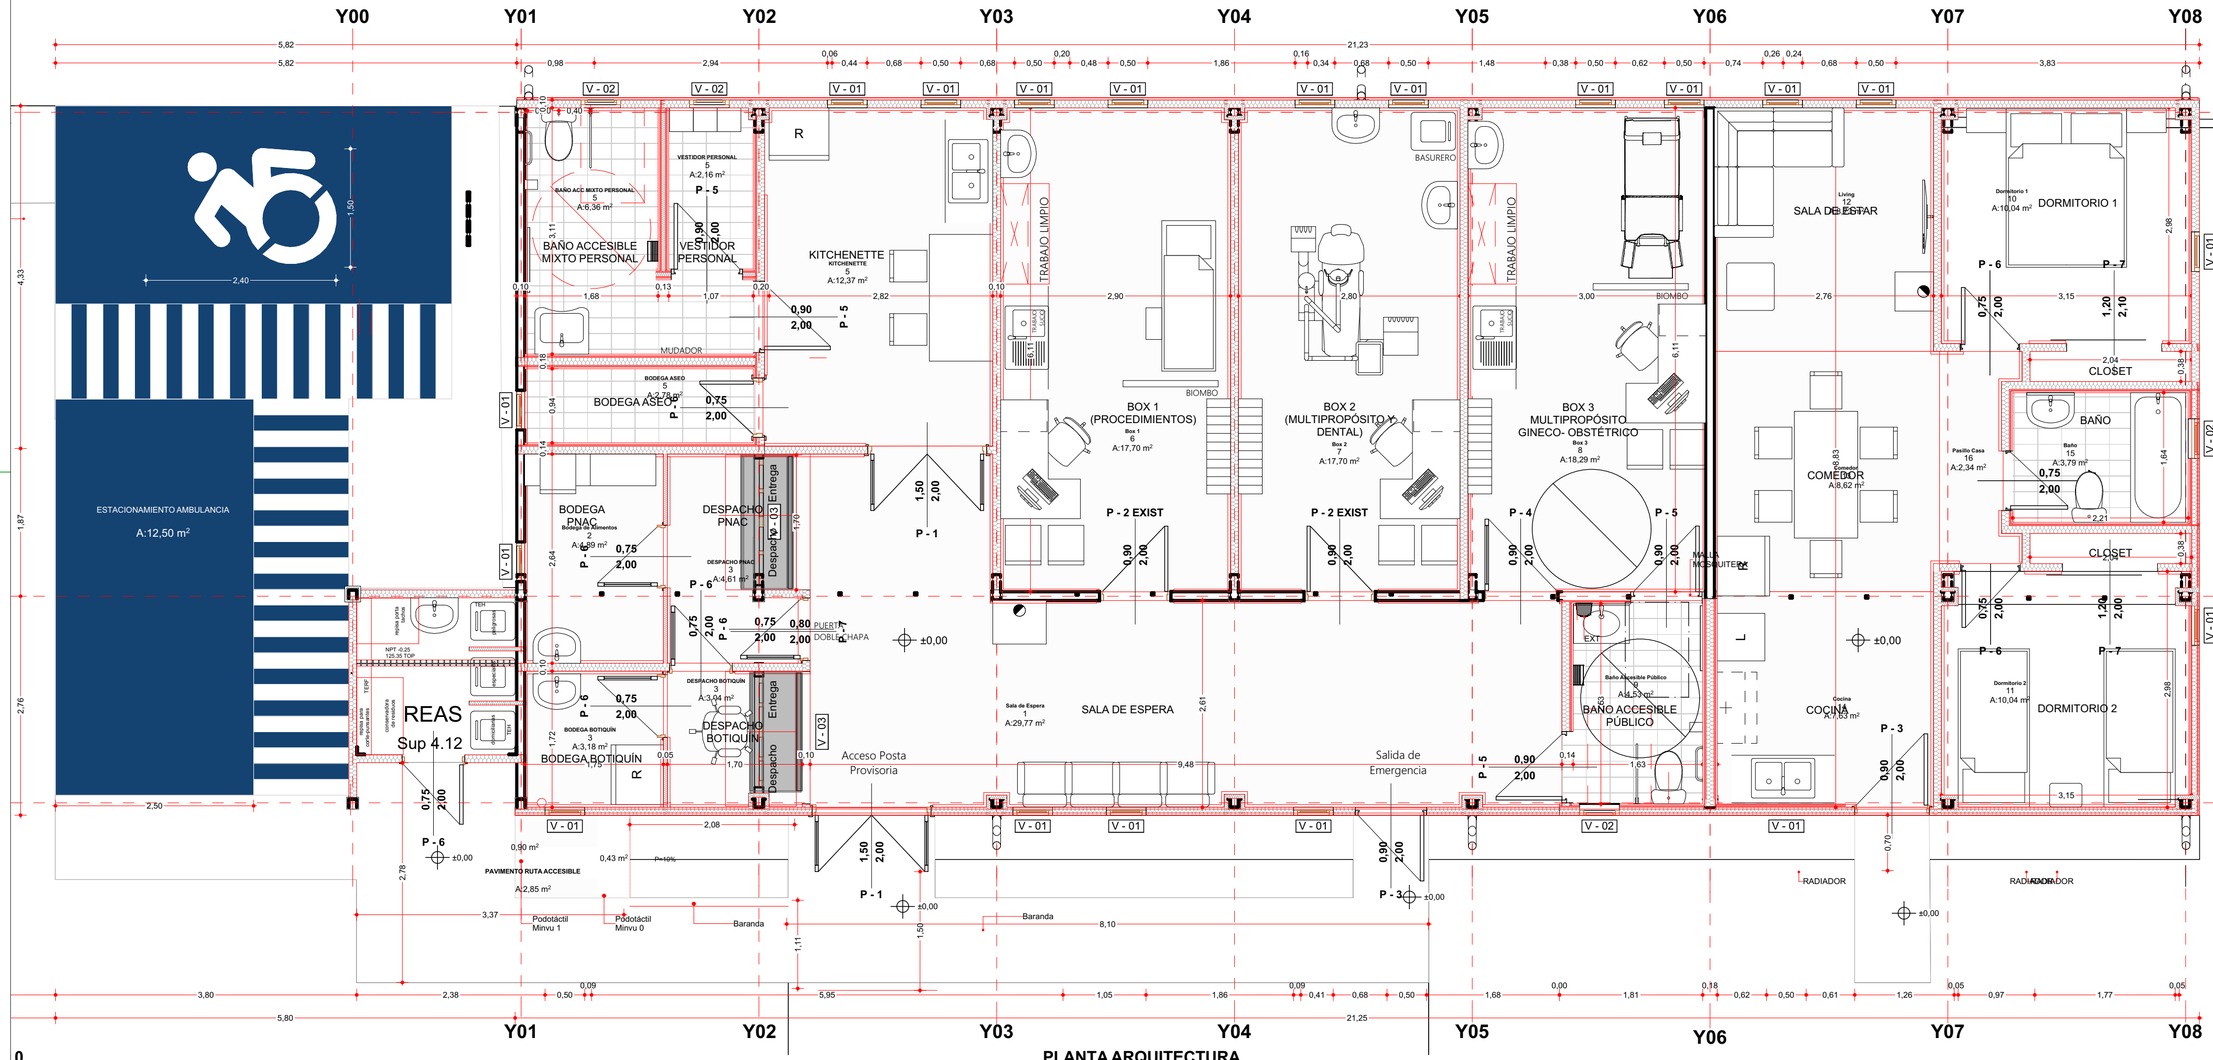

0.

PLANTA ARQUITECTURA

1:50

MUNICIPALIDAD DE PURRANQUE
OFICINA SECPLAN

REGIÓN : DE LOS LAGOS
PROVINCIA : OSORNO
COMUNA : PURRANQUE
DIRECCION : ESCUELA BÁSICA G-520, RUTA U-575

"Habilitación Posta Provisoria - Colonia Ponce"

PROPIETARIO

Stephanie Forno Rosas
ARQUITECTO

DIRECCION DE OBRAS

CONTENIDO:
PLANTA ARQUITECTURA

ESCALAS:
1:50

FECHA:
03-09-2025

LAMINA
01

Municipalidad Purranque
Cultivamos una vida mejor